


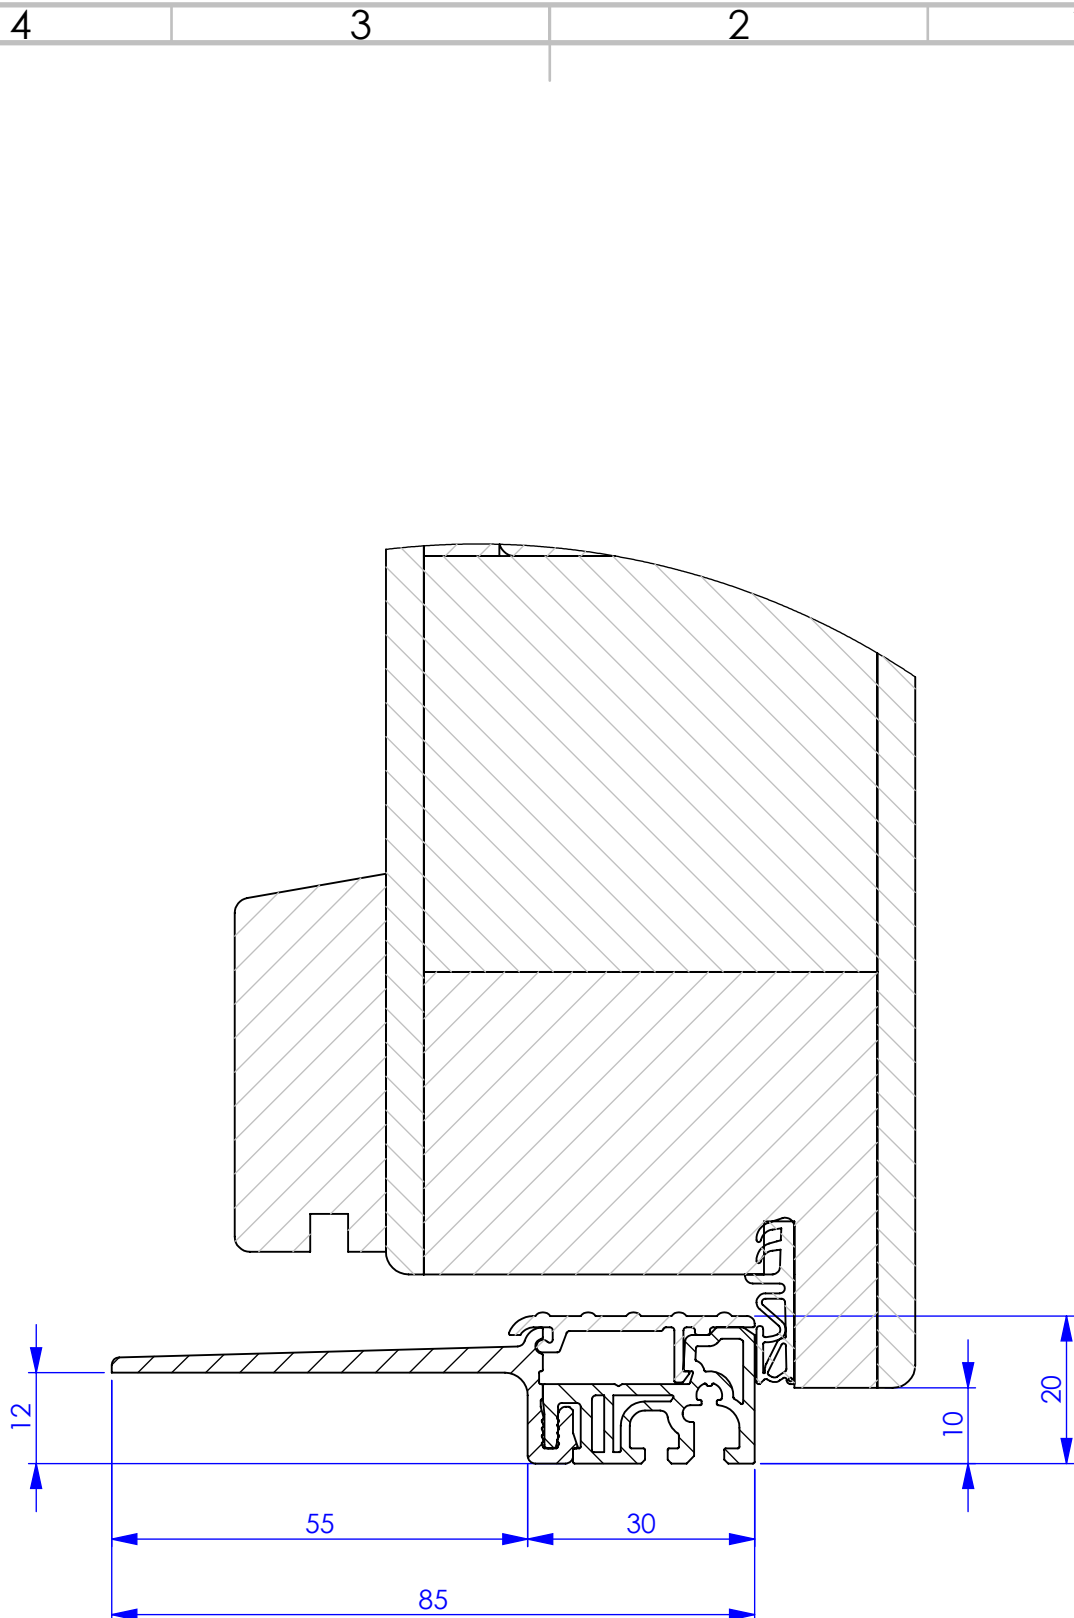

Unterbauprofile möglich in:
PVC (20x20mm, 35x35mm)
Purenit (B=50mm, H= Var.)
Holz, lackiert (Var.)

FM
27.03.2025



HEFRO GmbH & Co. Bauelemente KG
Forsthausstr. 12
35088 Battenberg-Frohnhausen

Bezeichnung:
Schwelle Eifel RS 85 TB